


Карта градостроительного зонирования города Заозерск

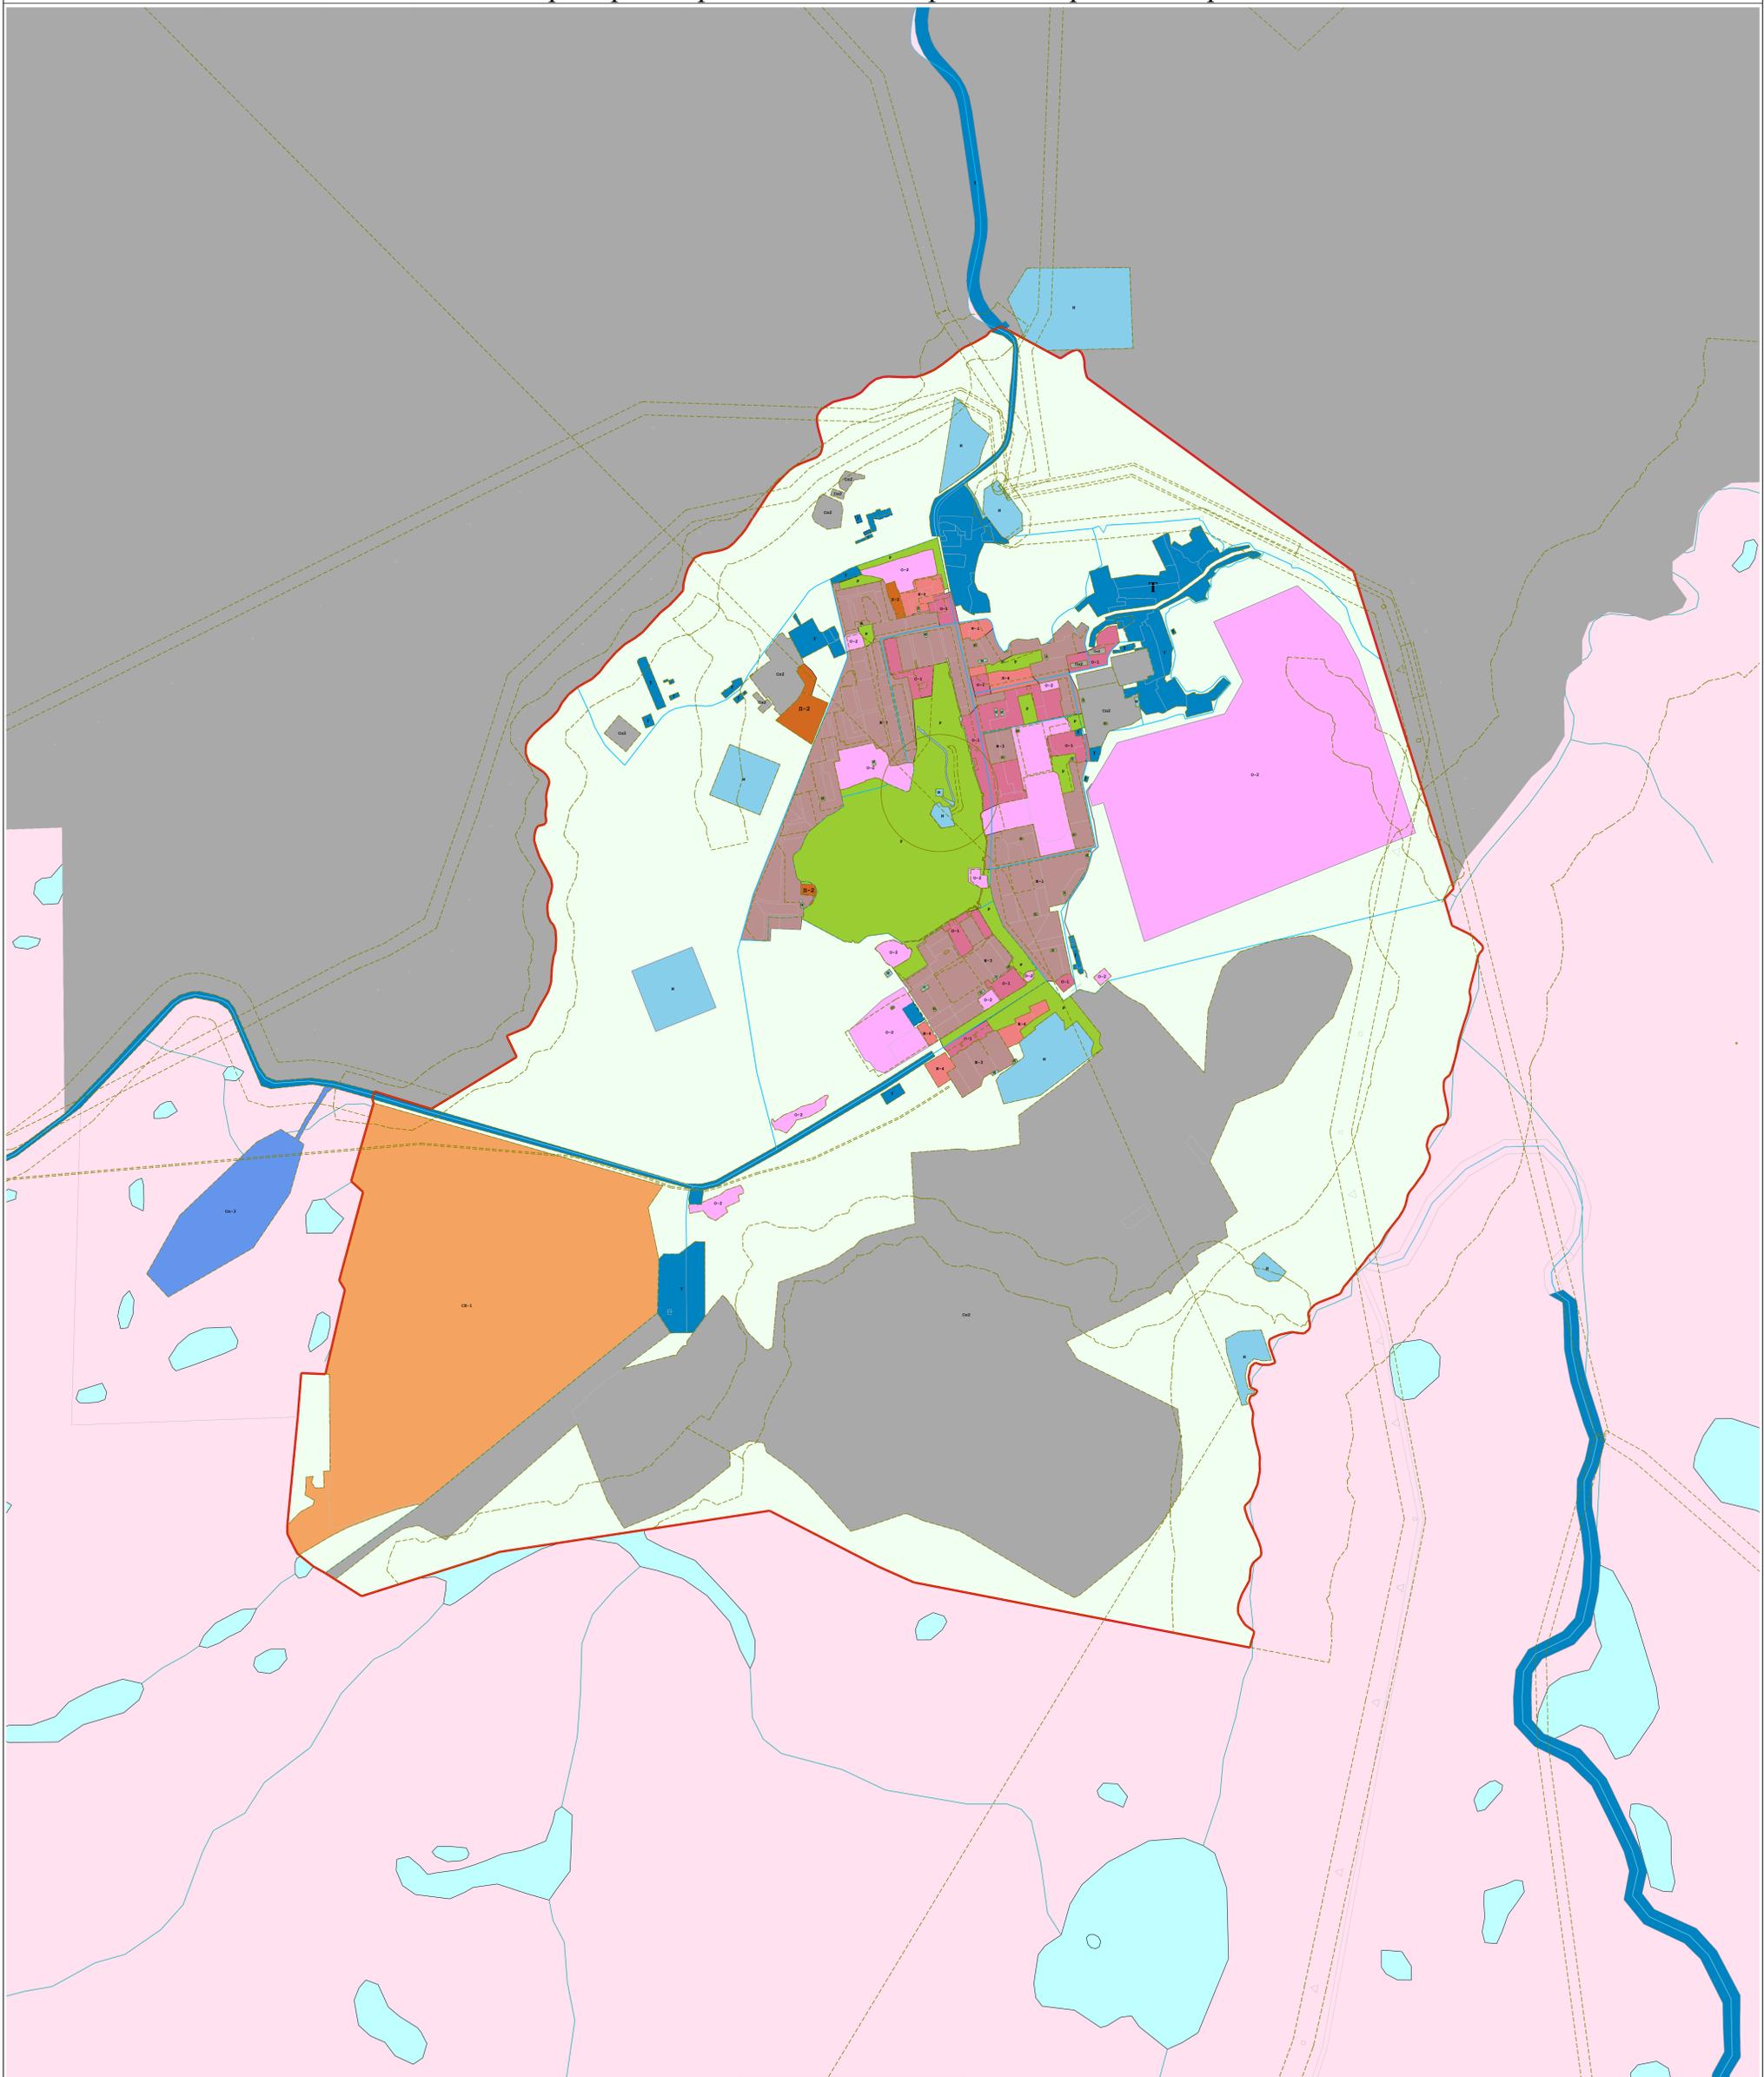

Условные обозначения:

- Граница ЗАТО	- Граница населенного пункта	- Границы кадастрового квартала	- Объект культурного наследия регионального значения	- Границы зон с особыми условиями использования территории	- Границы земельных участков	- Ж-3 Зона застройки среднеэтажными жилыми домами
- Ж-4 Зона застройки многоквартирными жилыми домами	- О-1 Зона делового, общественного и коммерческого назначения	- О-2 Зона размещения объектов социального и коммунально-бытового назначения	- П-1 Производственная зона	- И Зона инженерной инфраструктуры	- Т Зона транспортной инфраструктуры	
- СХ-1 Зона сельскохозяйственных угодий	- Р Зона рекреационного назначения	- Сп-1 Зона специального назначения, связанная с захоронениями	- Сп-2 Зона специального назначения, связанная с государственными объектами	- Сп-3 Зона специального назначения, связанная с размещением отходов		

Масштаб 1:6 000